
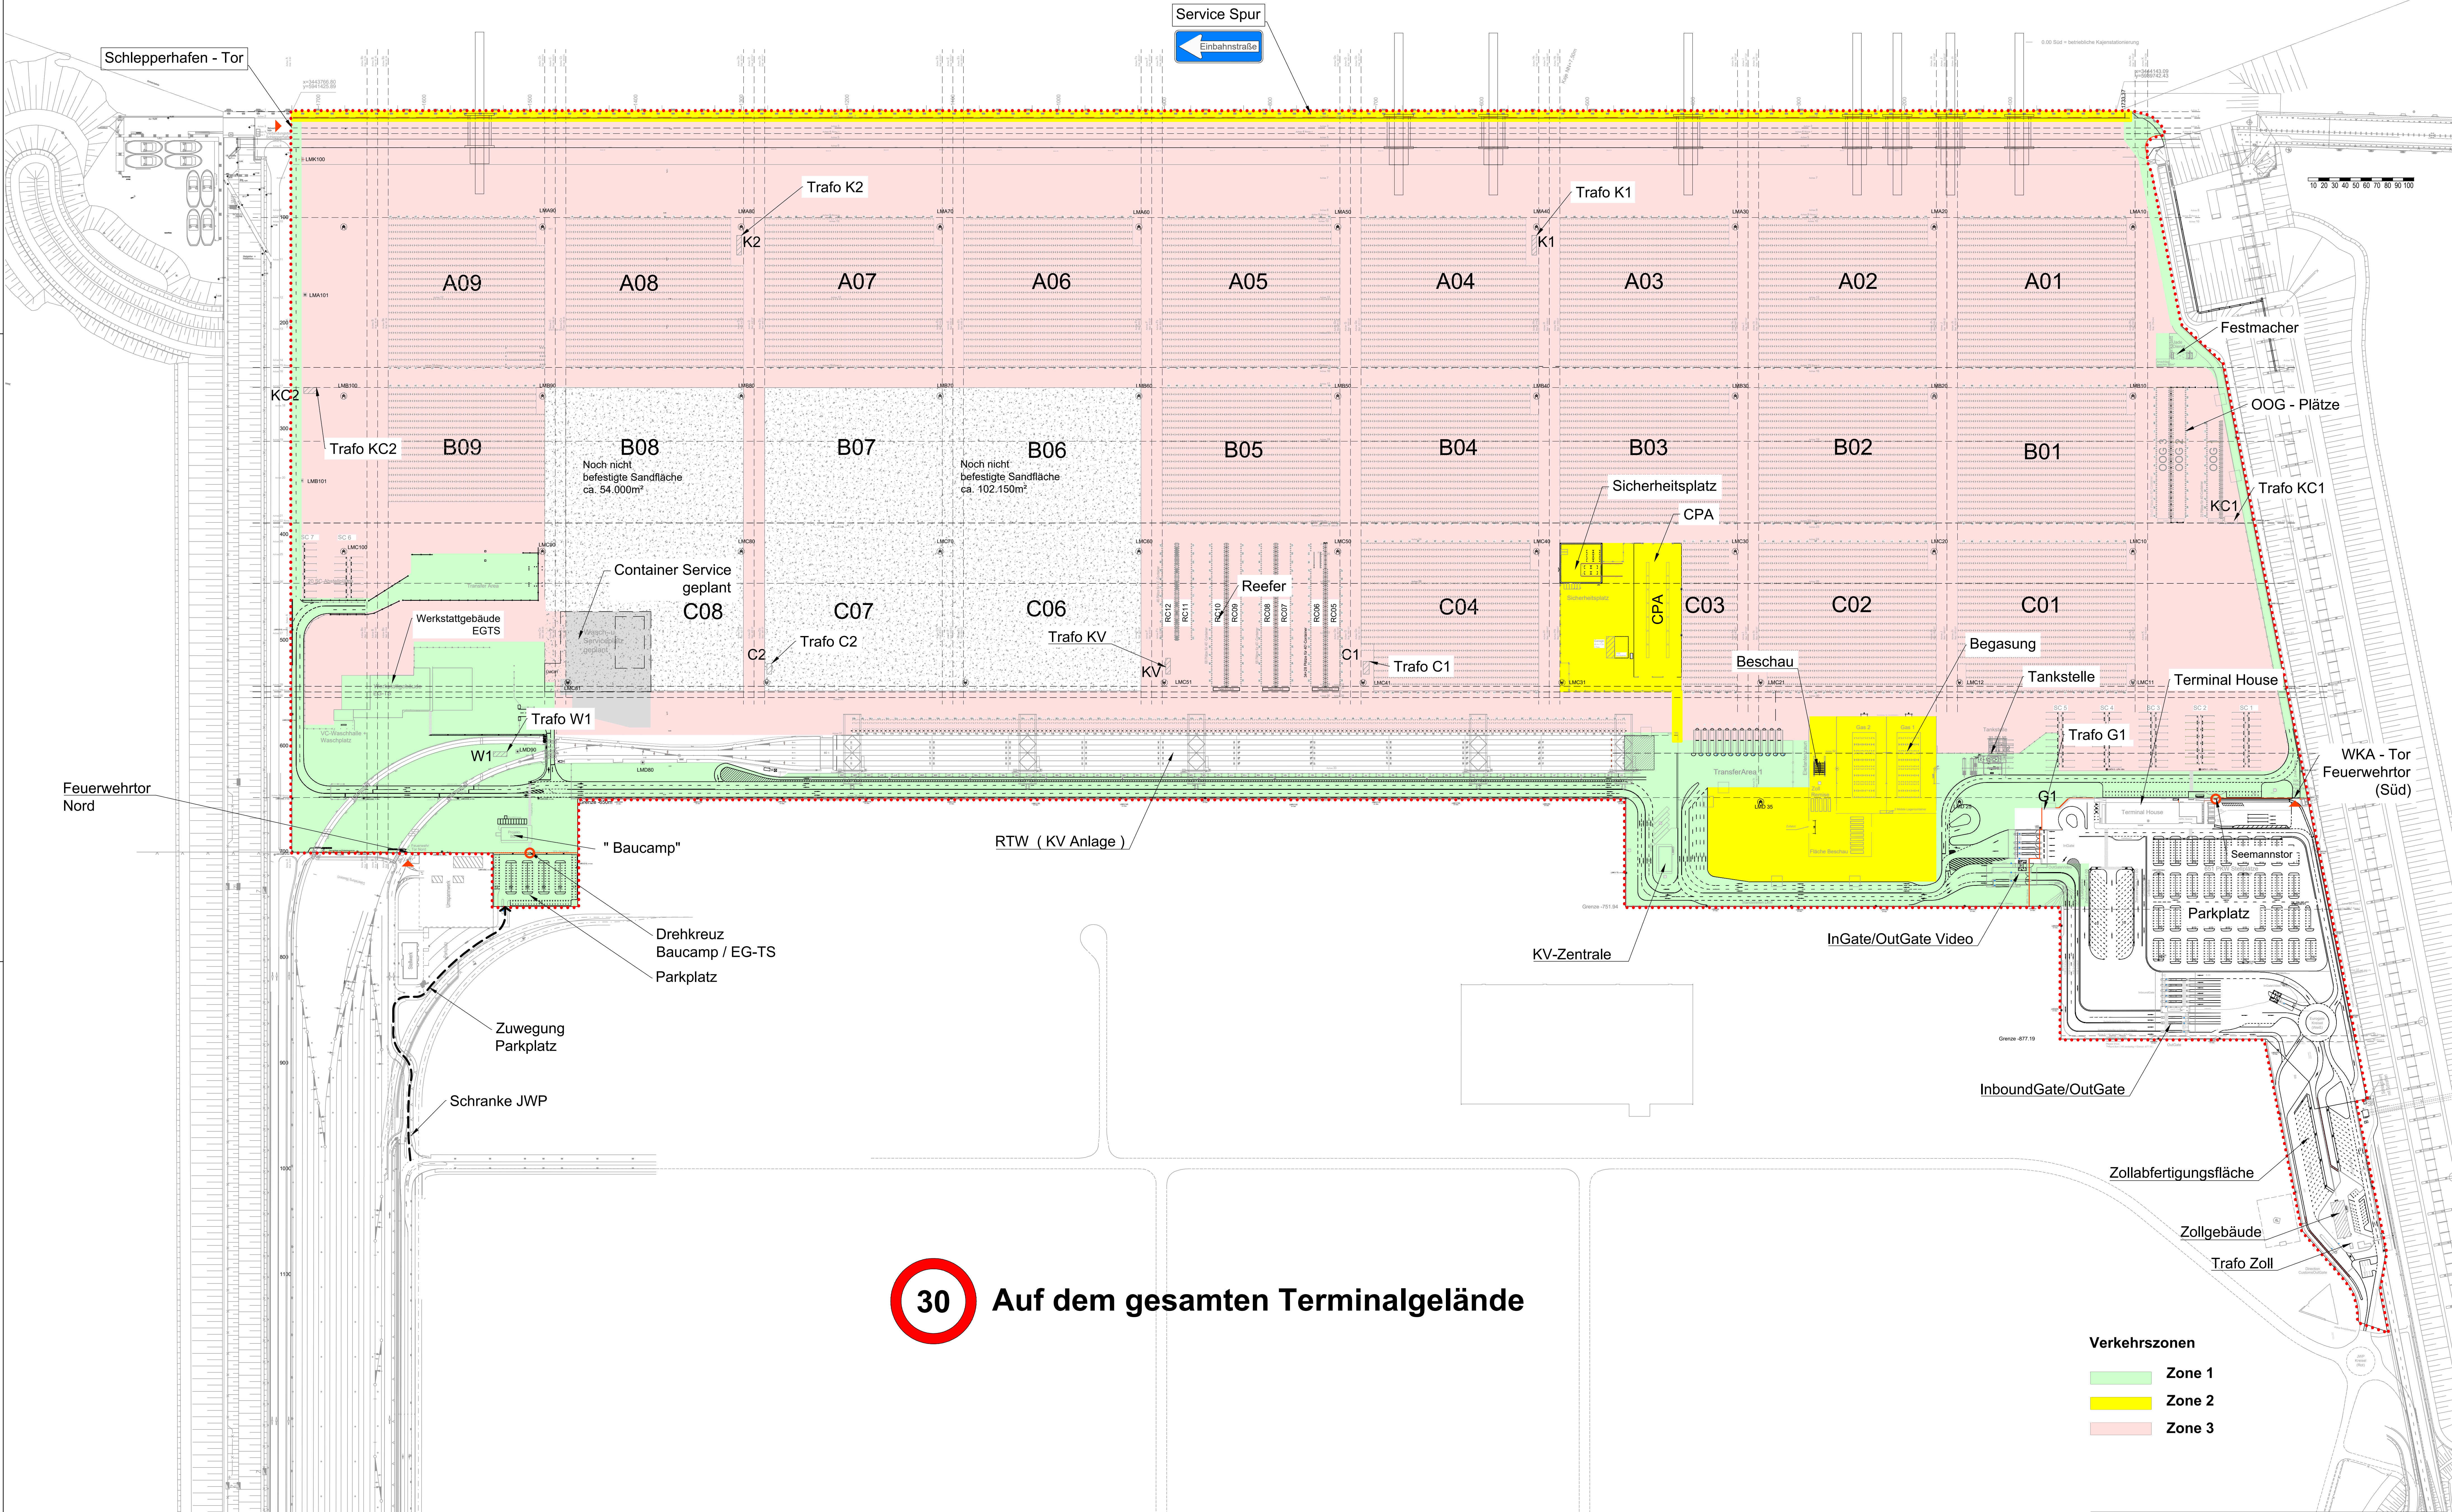


# Eurogate Container Terminal Wilhelmshaven

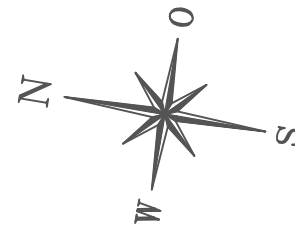

**30** Auf dem gesamten Terminalgelände

- Verkehrszonen**
- Zone 1
  - Zone 2
  - Zone 3